
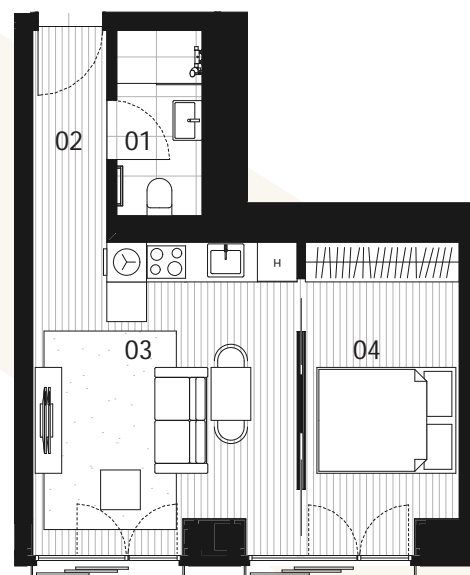




019 / ENOSOBNO STANOVANJE J113

1. NADSTROPJE

36,21 m²

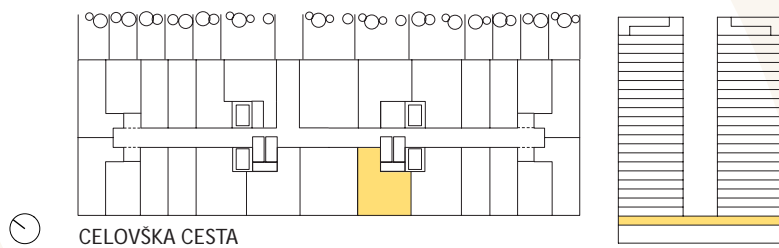

*Notranja oprema stanovanja je prikazana zgolj informativno.
Investitor si pridržuje pravico do sprememb, ki ne vplivajo na funkcionalnost stanovanja.*

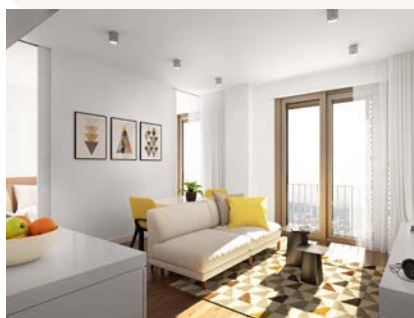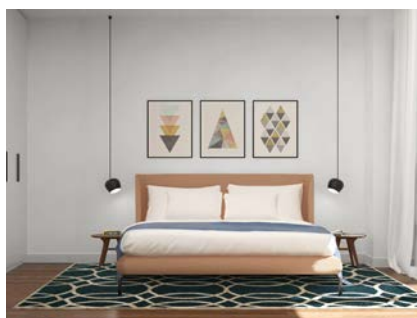

STANOVANJE

01	KOPALNICA	3,61
02	PREDPROSTOR	3,58
03	BIVALNI PROSTOR	18,39
04	SPALNICA	10,63
		36,21 m²
	SHRAMBA	5,42 m ²
	PARKIRNO MESTO	1




vsebina risbe:

Tloris kleti -2

merilo:

1:250

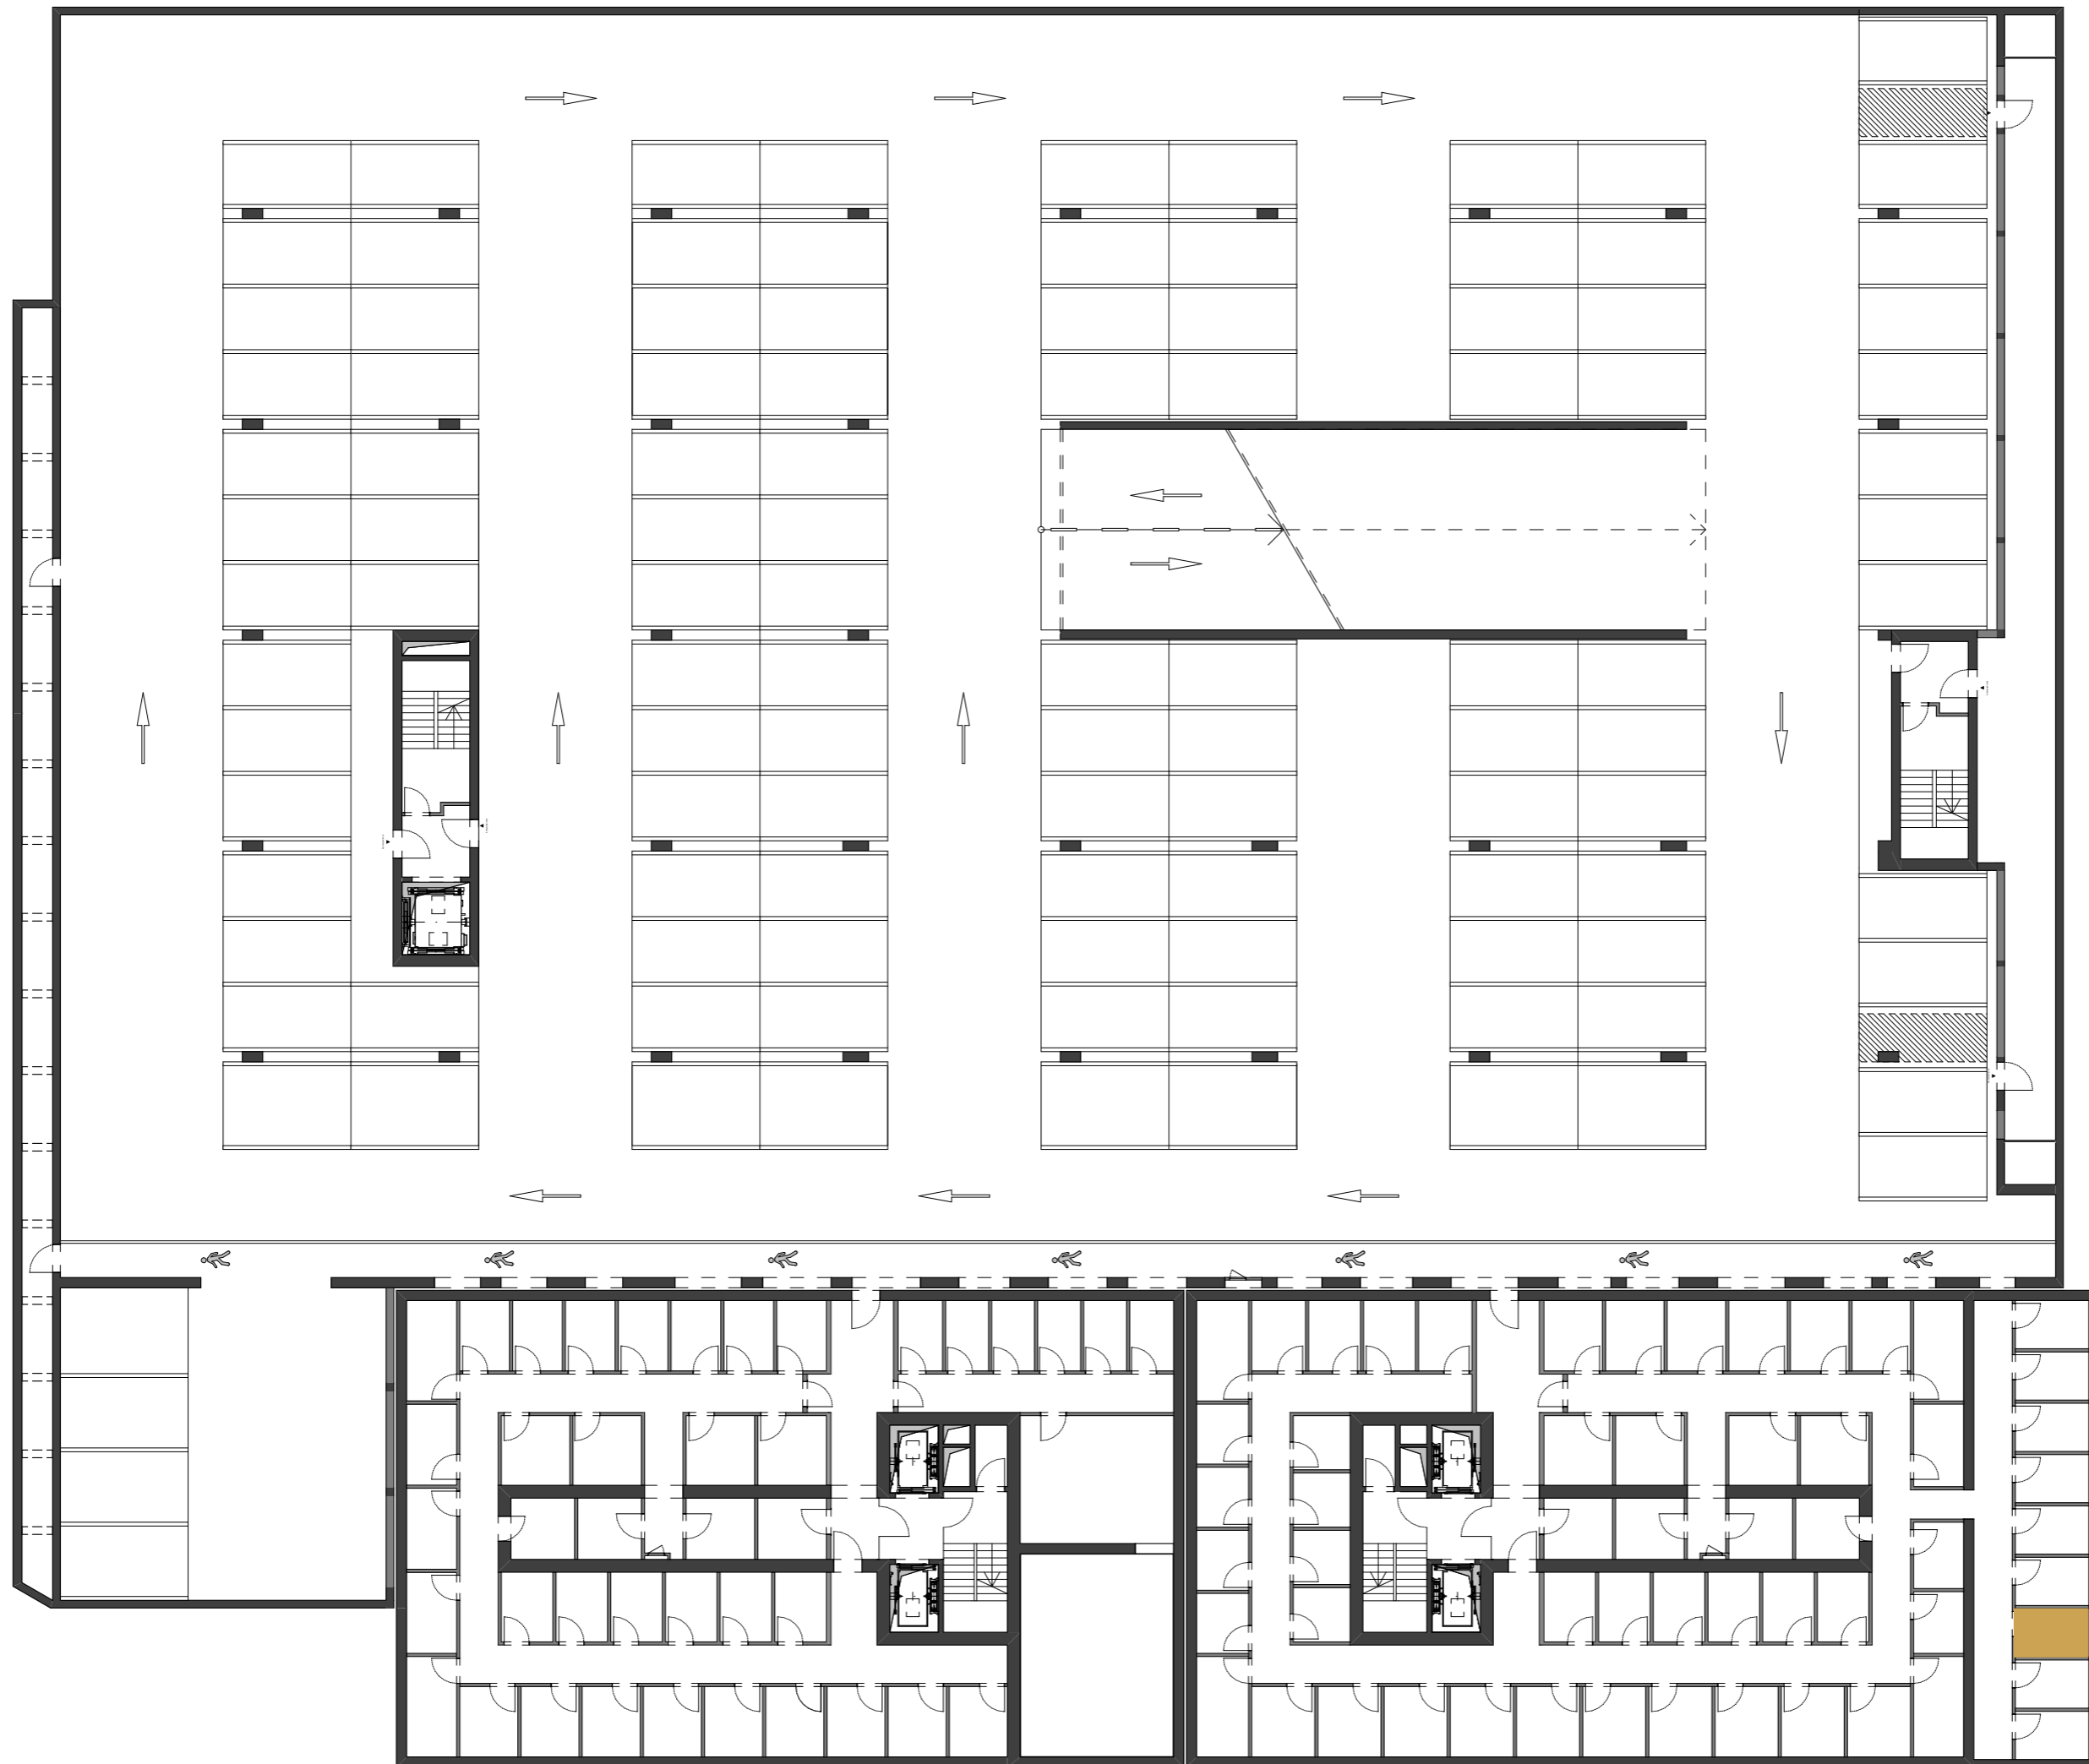

vsebina risbe:

Tloris kleti -4

merilo:

1:250