
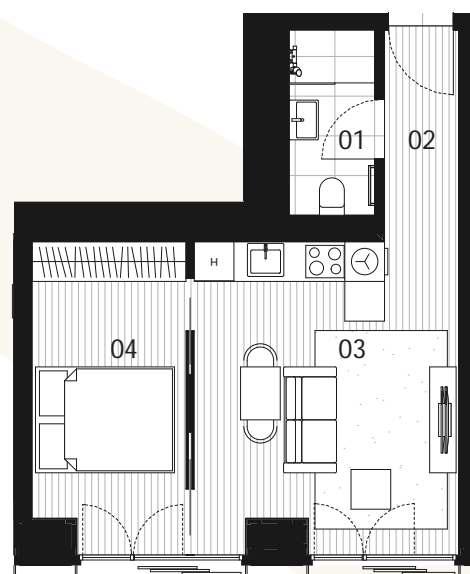




021 / ENOSOBNO STANOVANJE S112

1. NADSTROPJE

36,21 m²

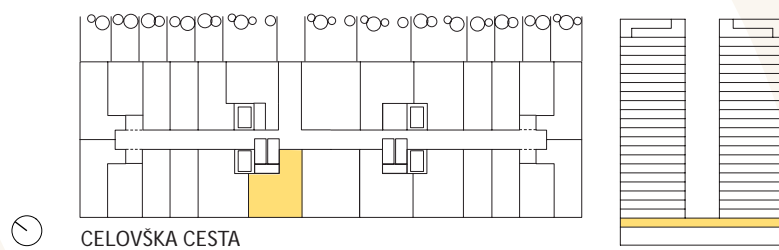

Notranja oprema stanovanja je prikazana zgolj informativno.
Investitor si pridržuje pravico do sprememb, ki ne vplivajo na funkcionalnost stanovanja.

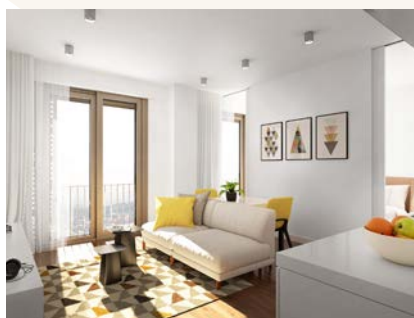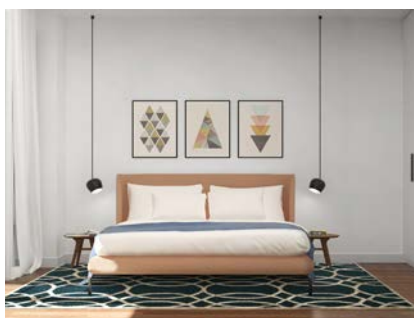

STANOVANJE

01	KOPALNICA	3,61
02	PREDPROSTOR	3,58
03	BIVALNI PROSTOR	18,39
04	SPALNICA	10,63
		36,21 m²
SHRAMBA		5,42 m ²
PARKIRNO MESTO		1




vsebina risbe:

Tloris kleti -2

merilo:

1:250

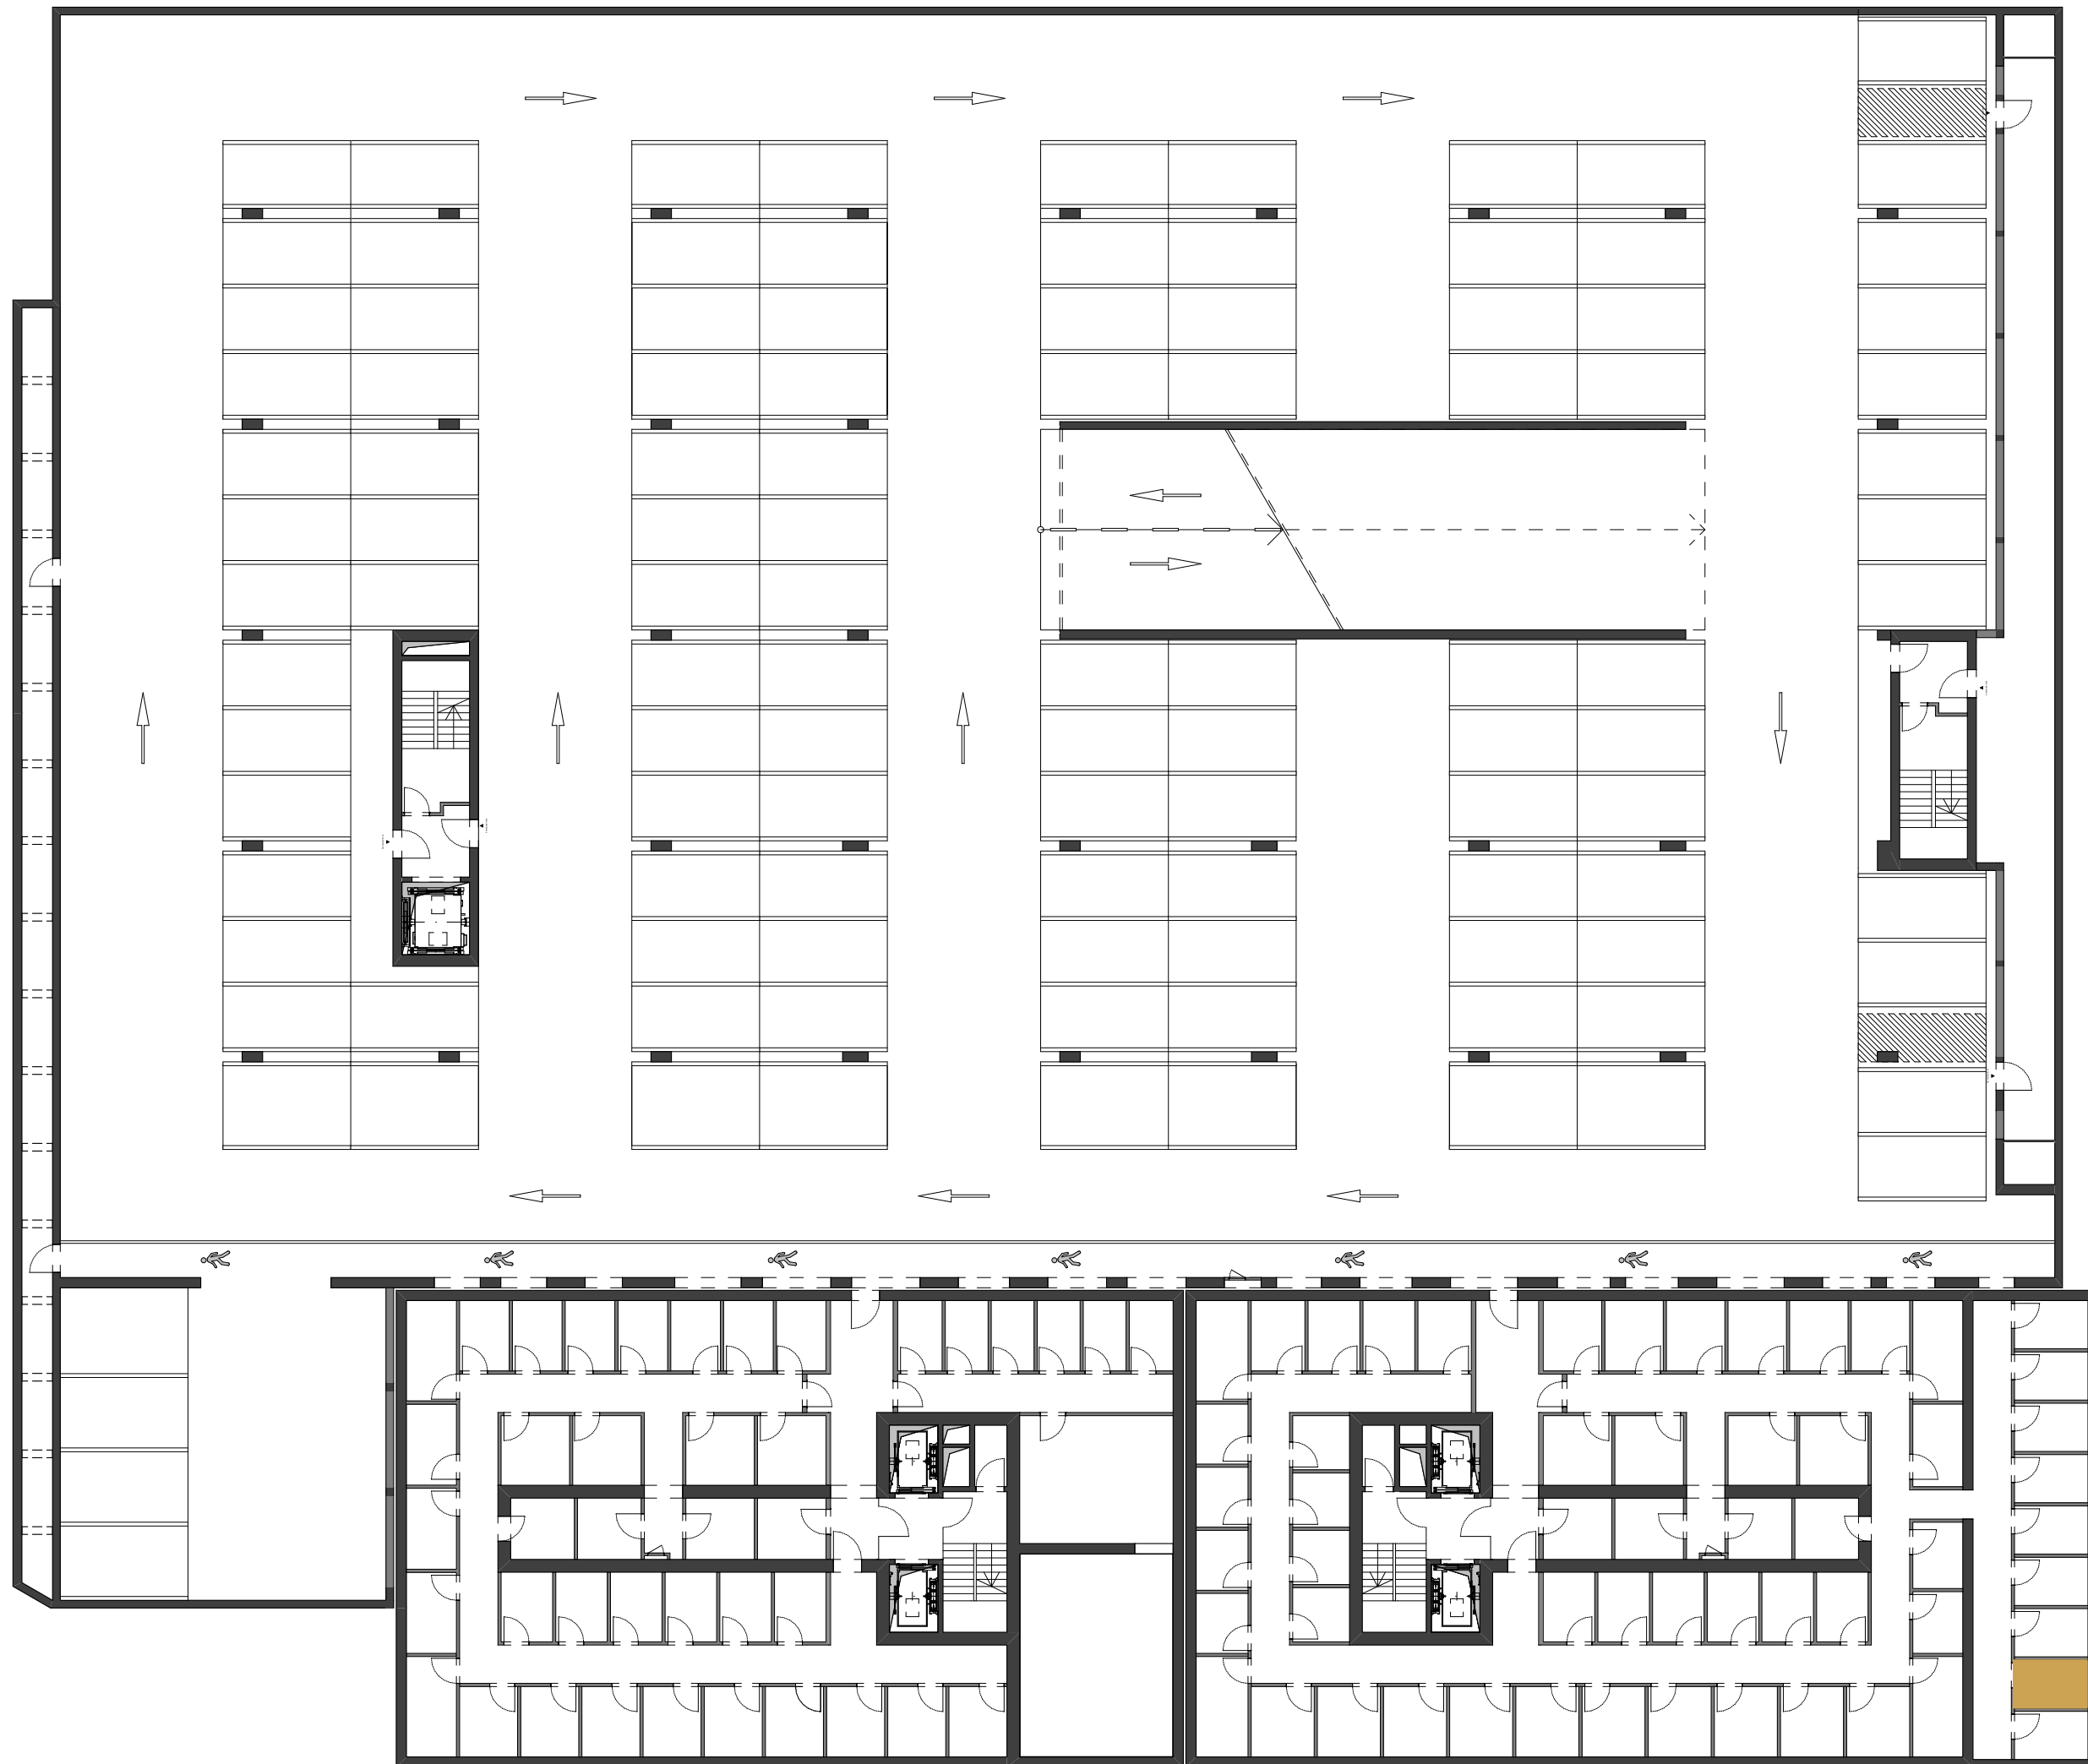

vsebina risbe:

Tloris kleti -4

merilo:

1:250