
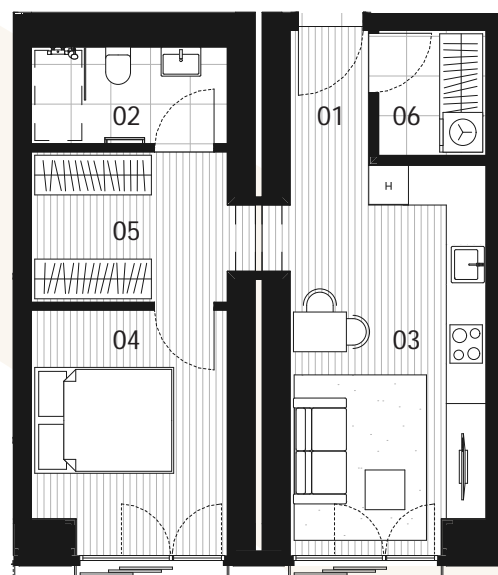



020 / DVOSOBNO STANOVANJE J114

1. NADSTROPJE

45,14 m²

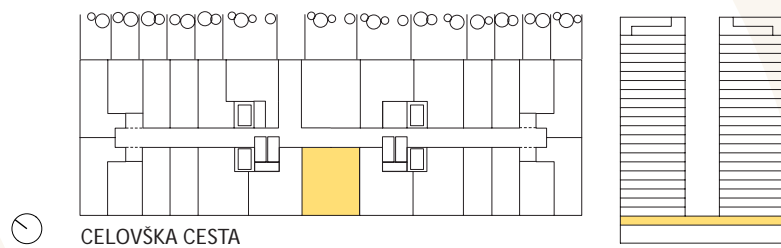

Notranja oprema stanovanja je prikazana zgolj informativno.
Investitor si pridržuje pravico do sprememb, ki ne vplivajo na funkcionalnost stanovanja.

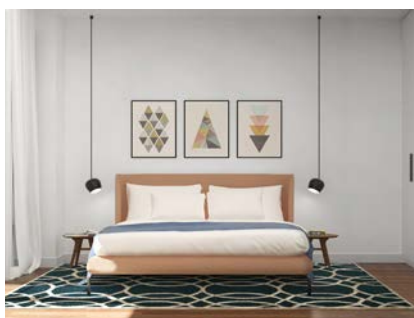

STANOVANJE

01	PREDPROSTOR	2,42
02	KOPALNICA	4,32
03	BIVALNI PROSTOR	18,03
04	SPALNICA	10,59
05	GARDEROBA	6,72
06	UTILITY	3,06
		45,14 m²
SHRAMBA		5,42 m ²
PARKIRNO MESTO		1




vsebina risbe:

Tloris kleti -2

merilo:

1:250

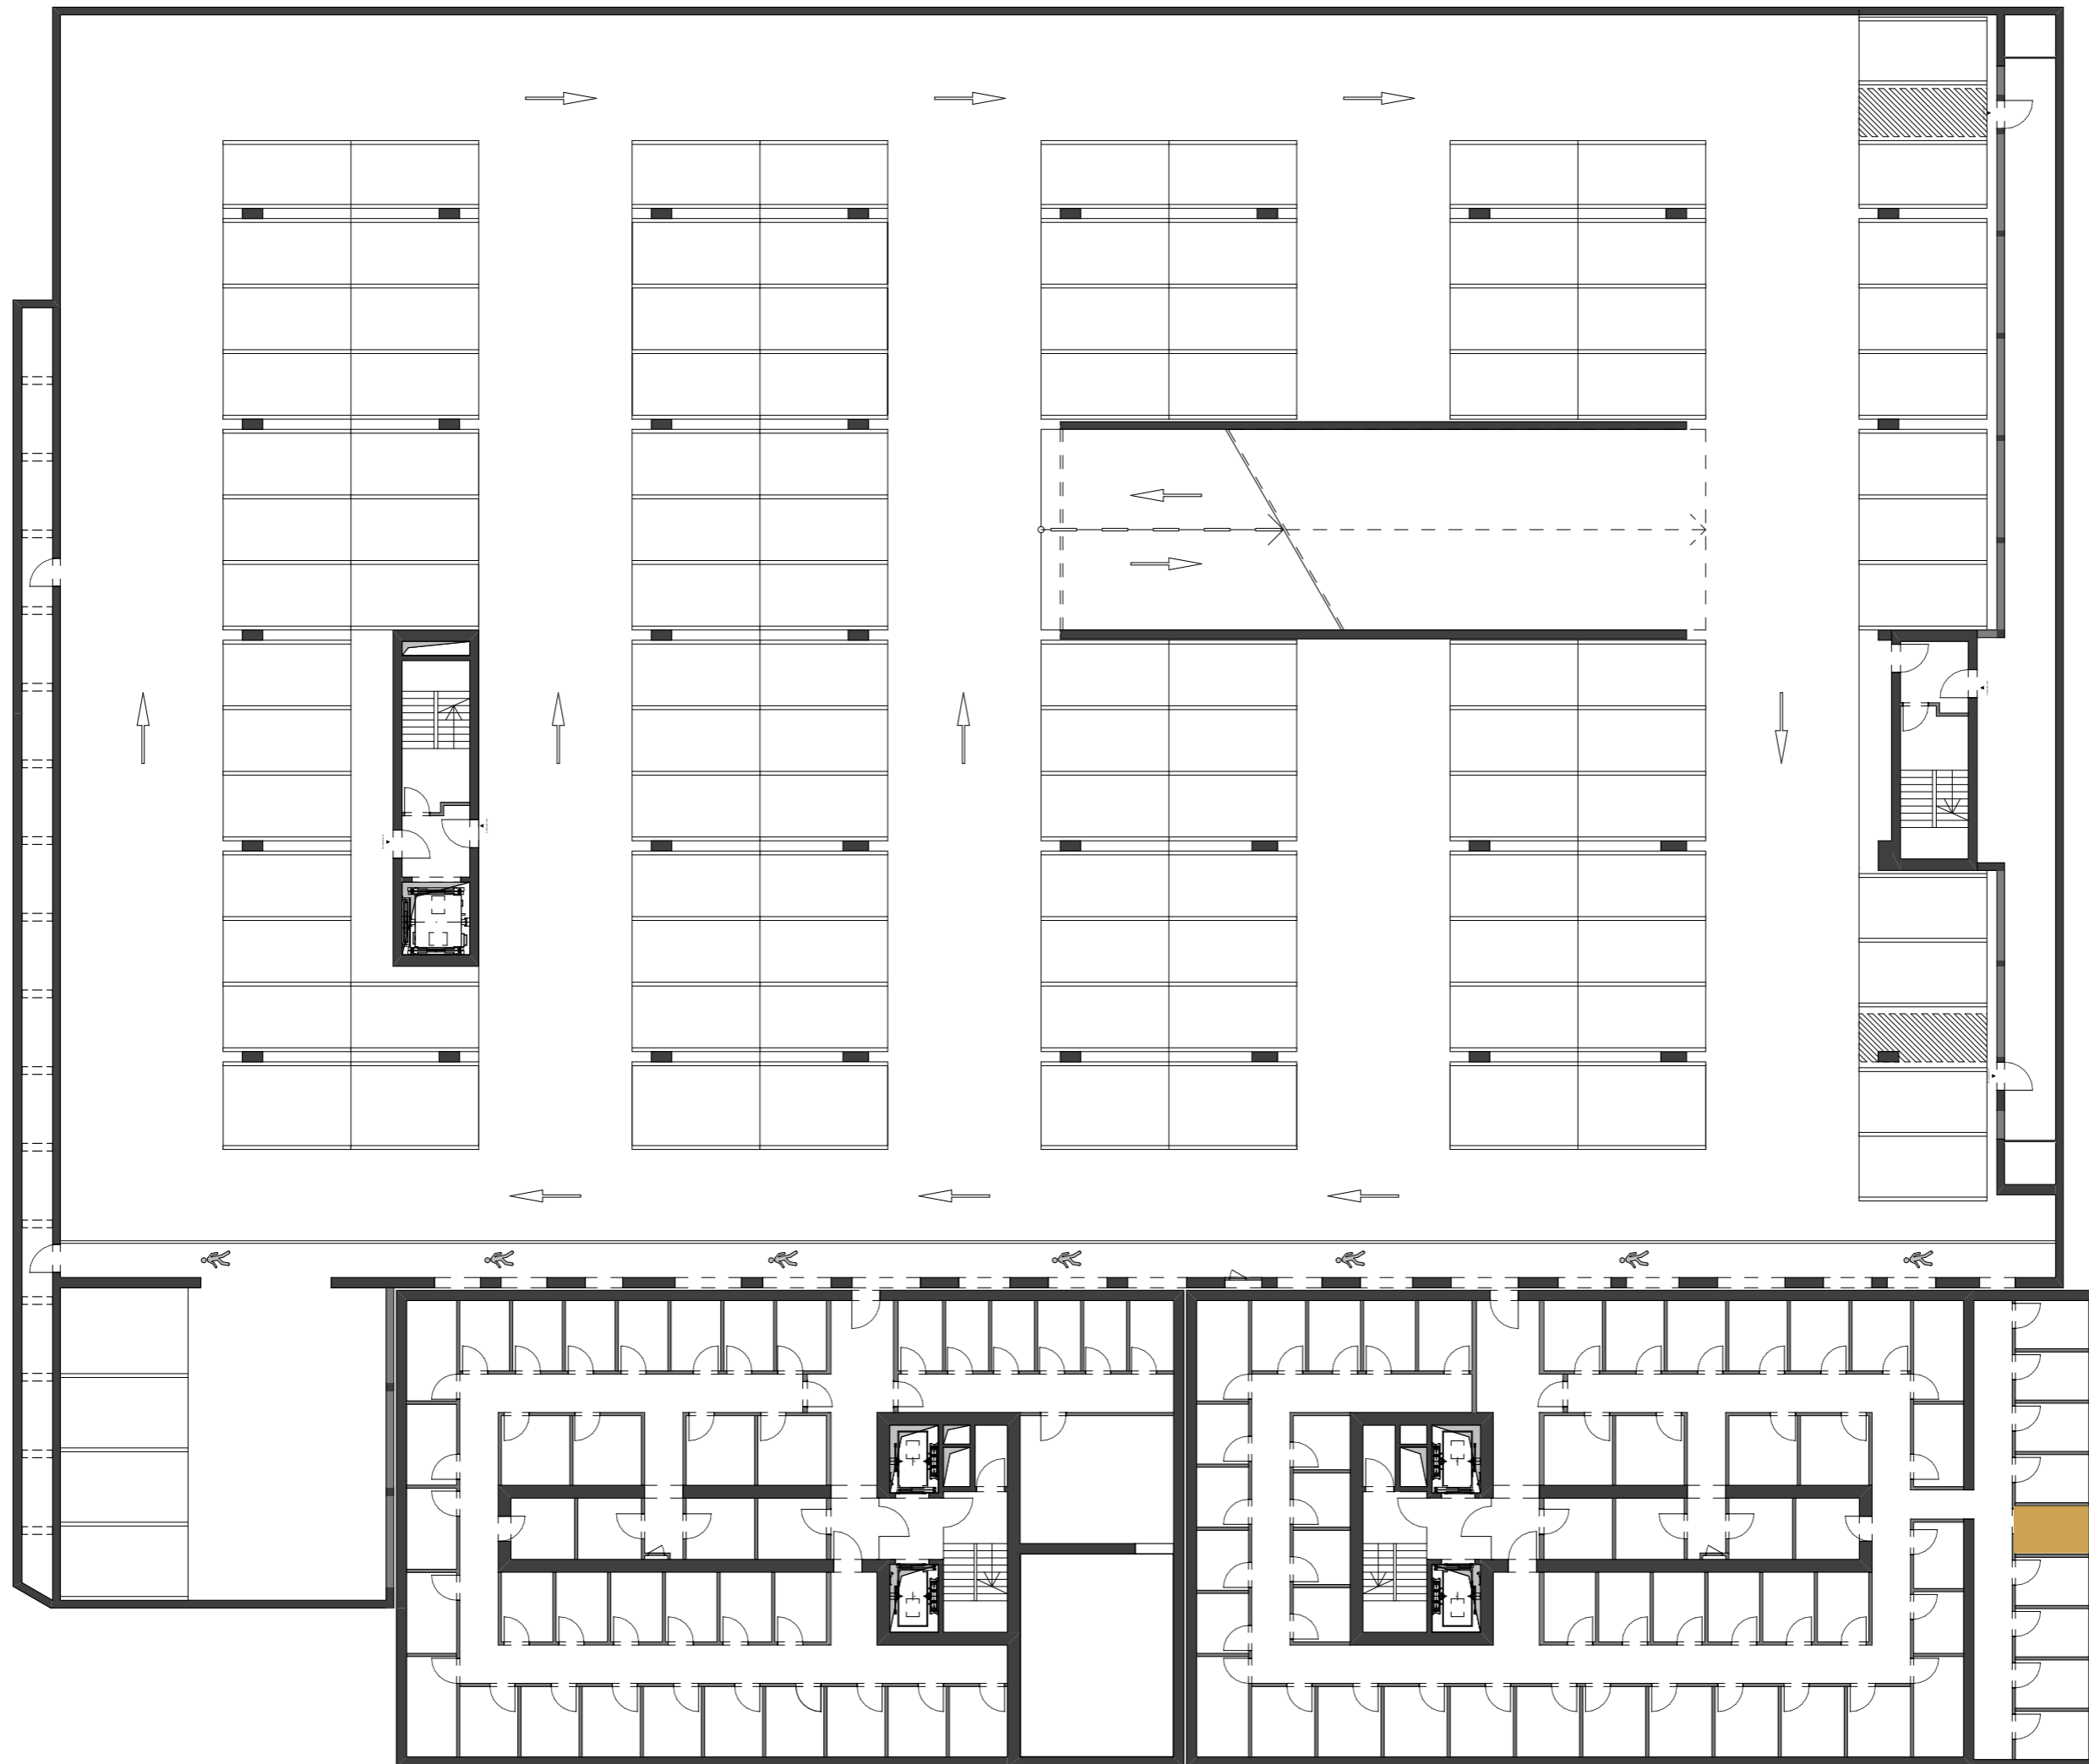

vsebina risbe:

Tloris kleti -4

merilo:

1:250